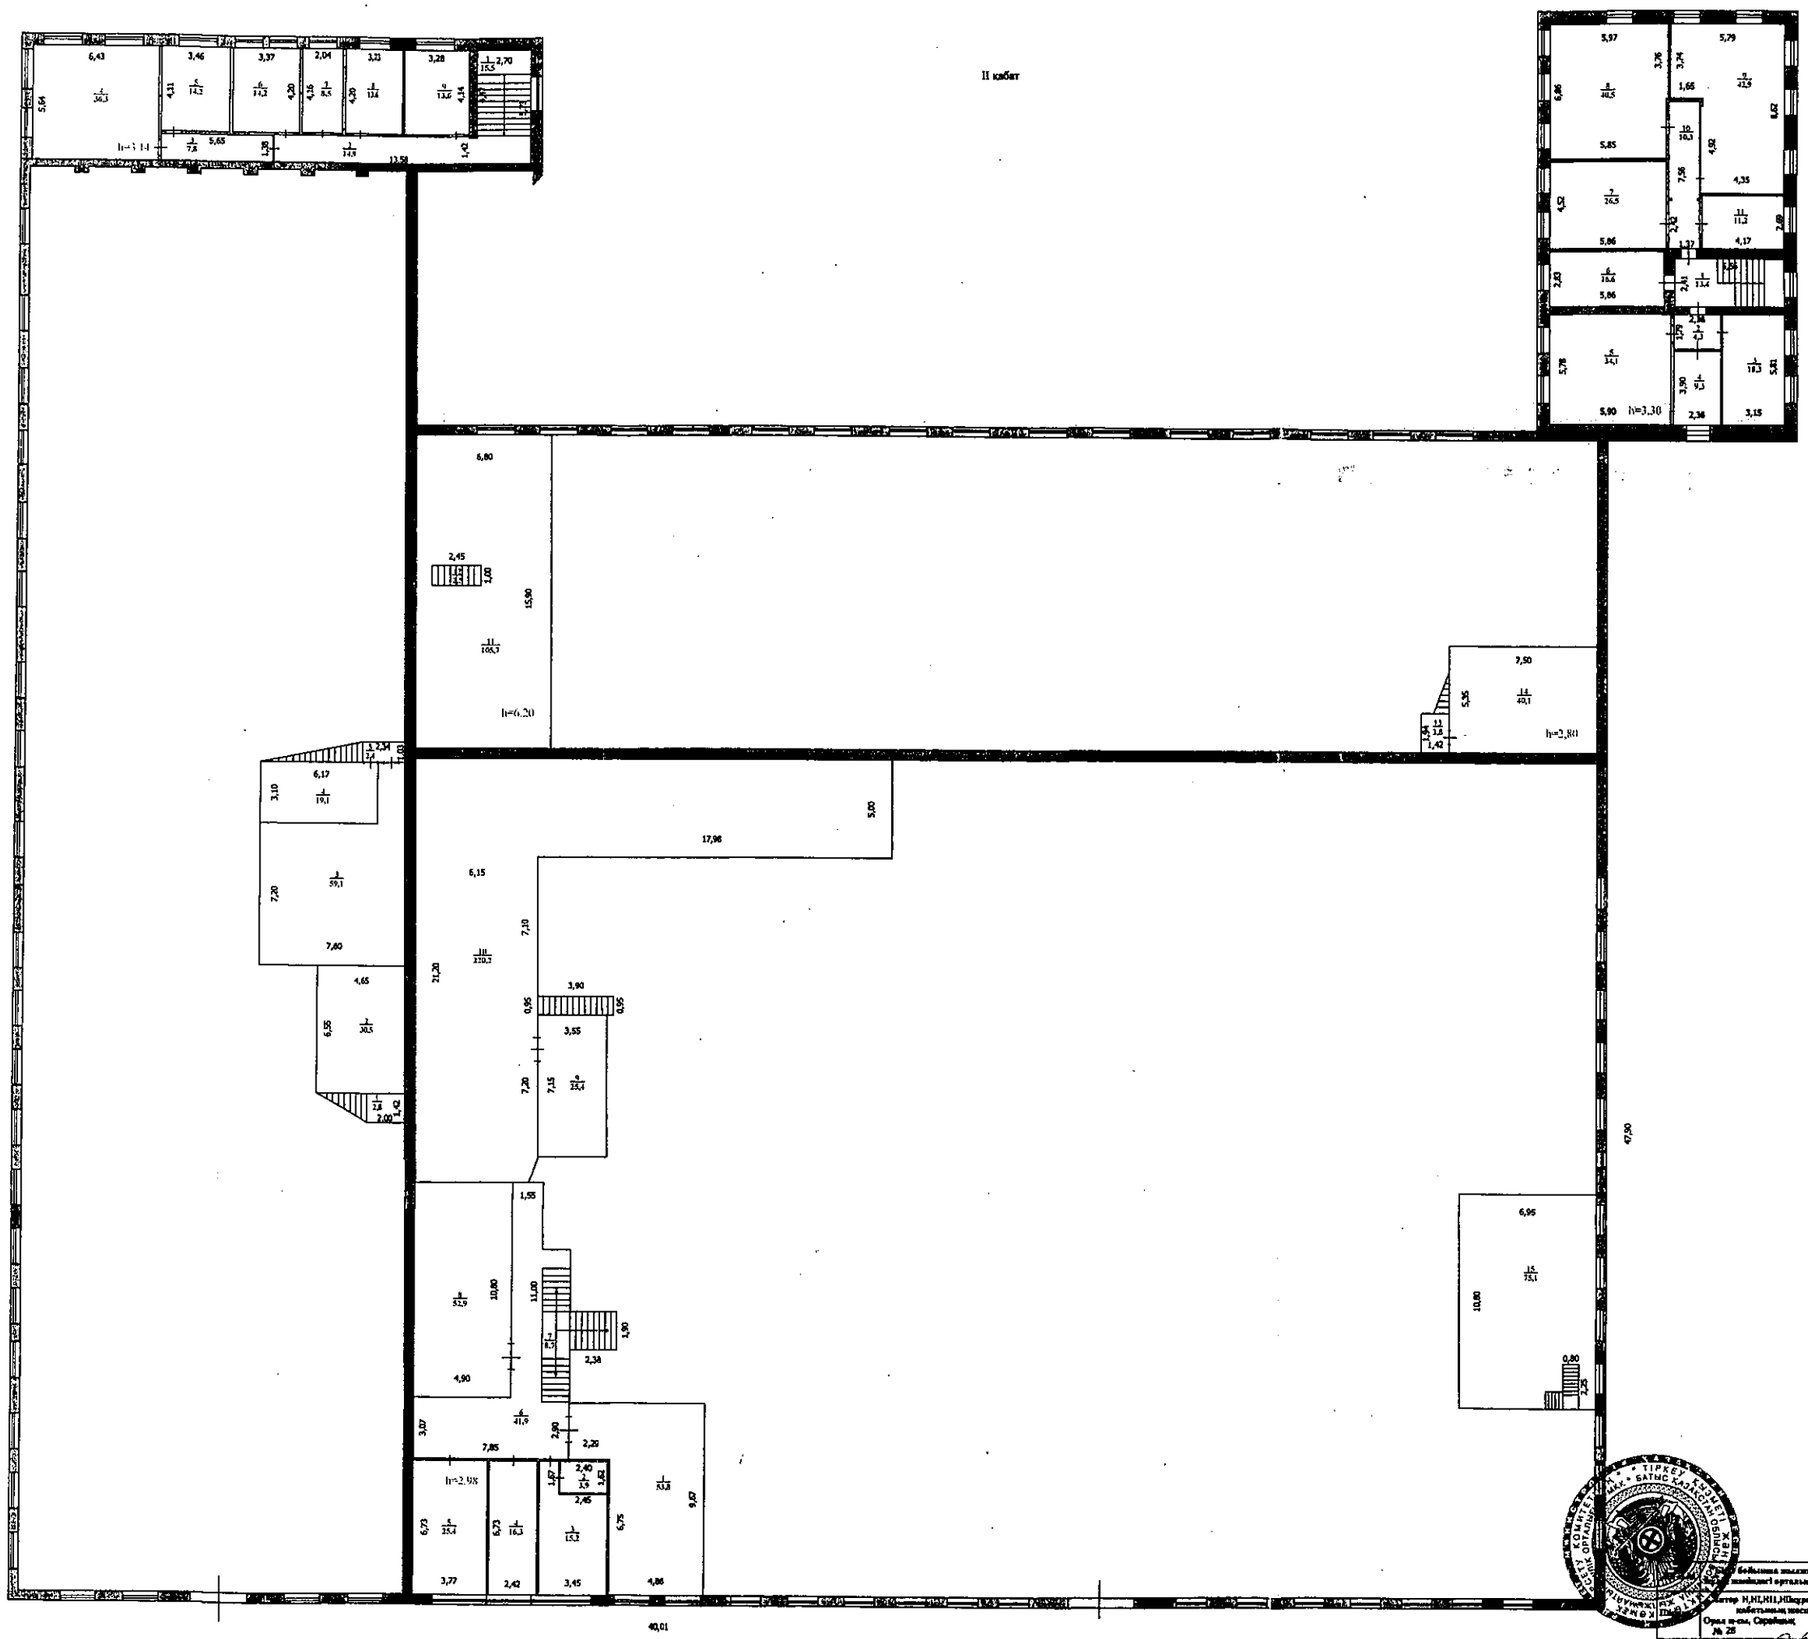

	Бөбек бақшасы мектепалдындағы мектепалды аумағы" РМКК		Тут. № 40432
	Жобаның I,II,III,IV қарқынды кабаттылық жоспары Орал қ-сы, Сарайшық, № 25		М 1:200
Кут.	Орындаған	Ахтубаева	Қолы
05.02.14ж	Директор	Кетенова Б.С.	
	Бас бастығы	Сигнатова О.М.	
	Инженер	Плешкин Т.А.	
	Инженер		
	Инженер		